




РЕКОМЕНДАЦИИ ПО УСИЛЕНИЮ ПРОЕМА В СТЕНАХ ИЗ ГКЛ/ГВЛ раздвижная дверь

Примеры усиления

Пример 1

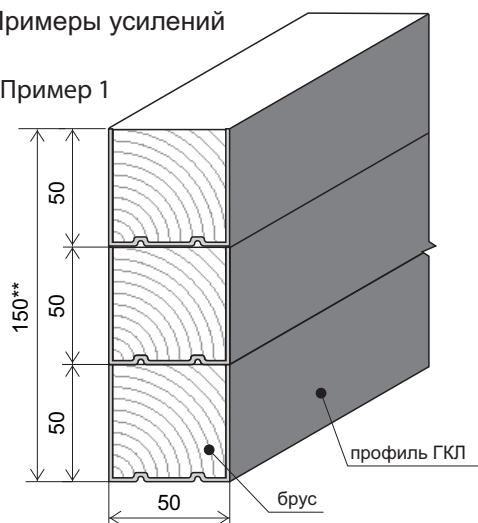

Пример 2

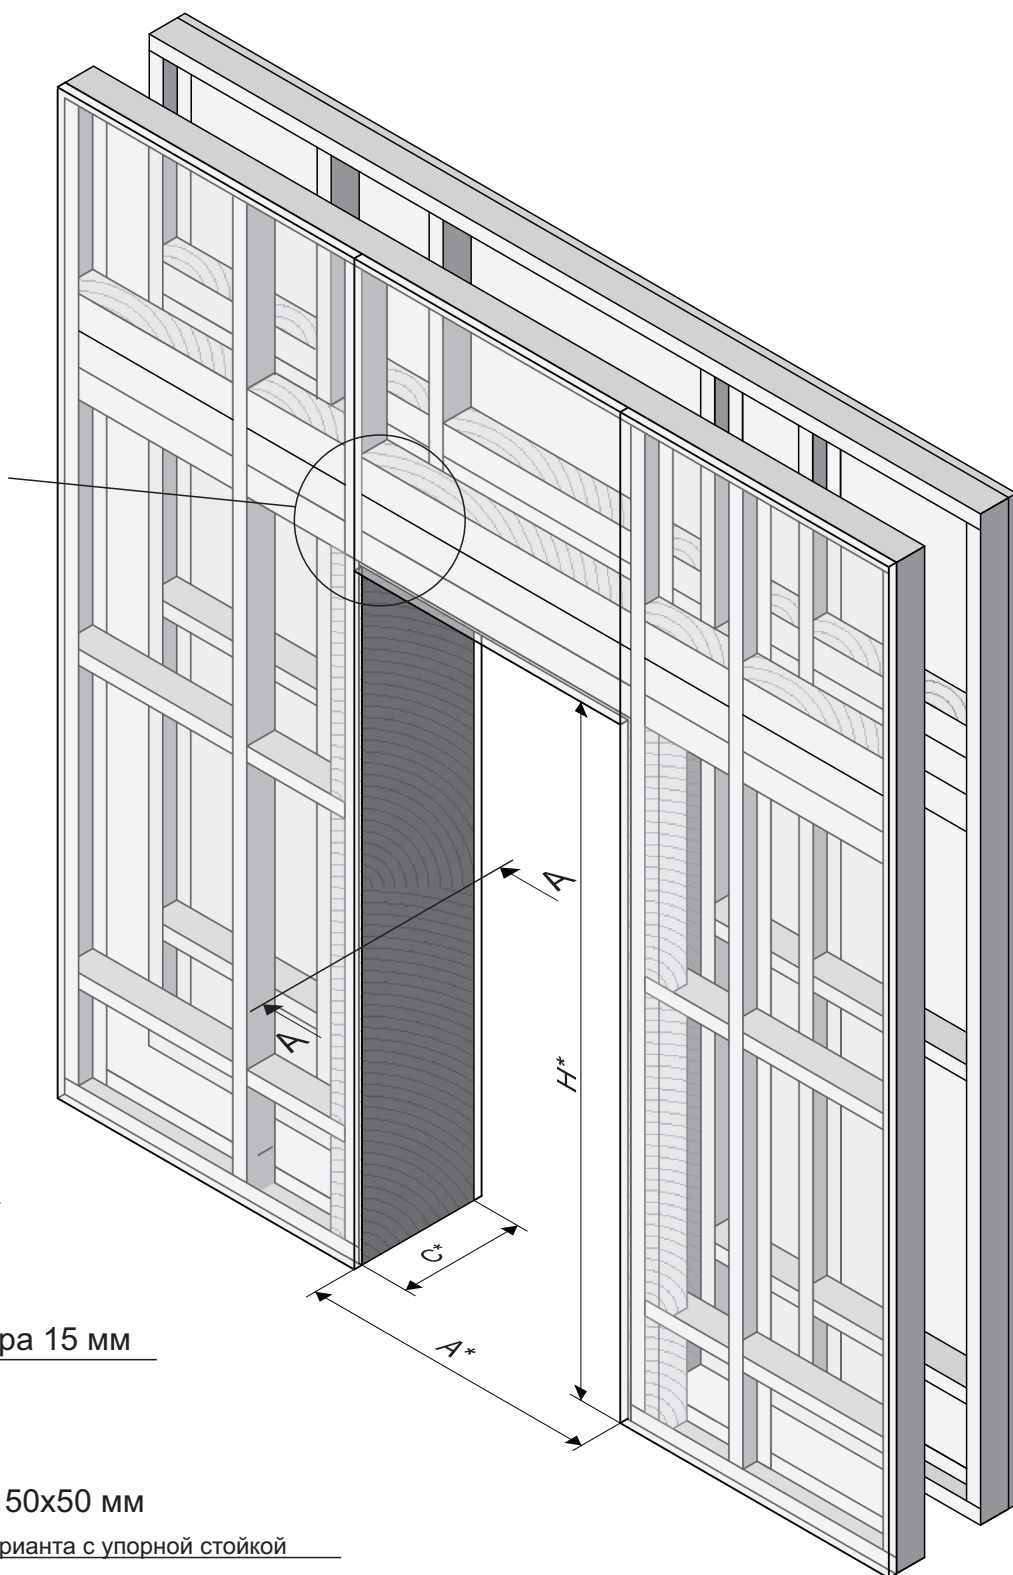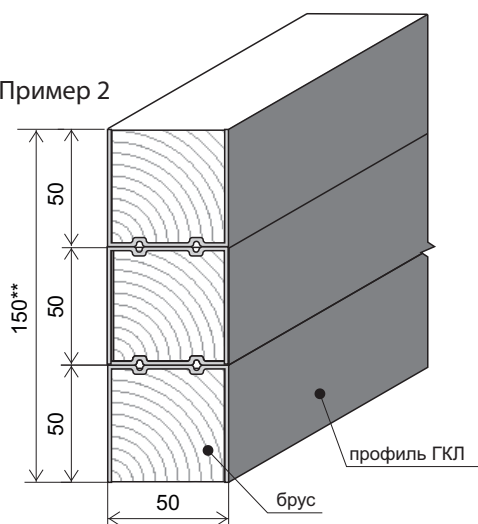

A-A

ГКЛ/ГВЛ

Фанера 15 мм

Брус 50x50 мм

для варианта с упорной стойкой

* размеры в соответствии с таблицами из технических требований по строительной подготовке дверных проемов и помещений.

** 150мм для монтажа полотна со скрытой направляющей вдоль проема. Для прочих раздвижных решений компании "Волховец" допускается 100мм.